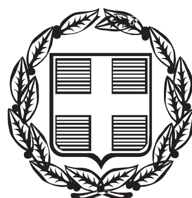


ΕΦΗΜΕΡΙΣ ΤΗΣ ΚΥΒΕΡΝΗΣΕΩΣ
ΤΗΣ ΕΛΛΗΝΙΚΗΣ ΔΗΜΟΚΡΑΤΙΑΣ

ΤΕΥΧΟΣ ΔΕΥΤΕΡΟ **Αρ. Φύλλου 3289**

9 Δεκεμβρίου 2014

ΑΠΟΦΑΣΕΙΣ

Αριθμ. 15688

Τροποποίηση της Δ3-Γ/21949/19-11-2012 απόφασης του Υφυπουργού ΠΕΚΑ «Εγκατάσταση και διαδρομή του Αγωγού Φυσικού Αερίου Υψηλής Πίεσης "Αγ. Θεόδωροι - ΔΕΗ Μεγαλόπολης", στο τμήμα "Κ72 (Κουτάλας) - Κ105 (Αγ. Βασίλειος)",... του Νομού Κορινθίας της Περιφέρειας Πελοποννήσου» (Β΄ 3092), ως προς τα Τμήματα αυτού «Κ155Ν (Κ154+168,67 Εγκεκριμένο) - Κ156ΒΝ-03 (Κ156+240,62 Εγκεκριμένο)» και «Κ161+105,70 έως Κ166-01 (Κ166+14,82 Εγκεκριμένο)», στην Τοπική Κοινότητα Αγ. Βασιλείου του Δήμου Κορινθίων του Νομού Κορινθίας, της Περιφέρειας Πελοποννήσου.

Ο ΥΦΥΠΟΥΡΓΟΣ ΠΕΡΙΒΑΛΛΟΝΤΟΣ, ΕΝΕΡΓΕΙΑΣ ΚΑΙ ΚΛΙΜΑΤΙΚΗΣ ΑΛΛΑΓΗΣ

Έχοντας υπόψη:

1. Το Π.Δ. 63/2005 «Κωδικοποίηση της νομοθεσίας για την Κυβέρνηση και τα Κυβερνητικά Όργανα» (Α΄ 98), όπως ισχύει.

2. Το άρθρο 40 του Π.Δ. 100/2014 «Οργανισμός Υπουργείου Περιβάλλοντος, Ενέργειας και Κλιματικής Αλλαγής» (Α΄ 167), όπως ισχύει.

3. Την 2876/07-10-2009 απόφαση του Πρωθυπουργού «Αλλαγή τίτλου Υπουργείων» (Β΄ 2234).

4. Το άρθρο 6 του Π.Δ. 189/2009 περί καθορισμού και ανακατανομής αρμοδιοτήτων των Υπουργείων (Α΄ 221), όπως τροποποιήθηκε με το άρθρο 2 του Π.Δ. 24/2010 (Α΄ 56).

5. Το Π.Δ. 86/2012 «Διορισμός Υπουργών, Αναπληρωτών Υπουργών και Υφυπουργών» (Α΄ 141) καθώς και το Π.Δ. 119/2013 «Διορισμός Αντιπροέδρου της Κυβέρνησης, Υπουργών, Αναπληρωτών Υπουργών και Υφυπουργών» (Α΄ 153).

6. Την 51049/30-10-2014 απόφαση του Πρωθυπουργού και του Υπουργού Περιβάλλοντος, Ενέργειας και Κλιματικής Αλλαγής «Καθορισμός αρμοδιοτήτων του Υφυπουργού Περιβάλλοντος, Ενέργειας και Κλιματικής Αλλαγής Ασημάκη Παπαγεωργίου» (Β΄ 2971).

7. Το άρθρο 4 του Ν. 1929/1991 «Διαρρυθμίσεις στον ενιαίο φόρο κατανάλωσης των πετρελαιοειδών προϊόντων και άλλες διατάξεις» (Α΄ 19) και το άρθρο 19 του Ν. 2081/1992 «Ρύθμιση του θεσμού των Επιμελητηρίων, τροποποίηση των διατάξεων του Ν. 1712/1987 για τον εκσυγχρονισμό των επαγγελματικών οργανώσεων των εμπόρων, βιοτεχνών και λοιπών επαγγελματιών και άλλες διατάξεις» (Α΄ 154) όπως τροποποιήθηκαν και συμπληρώθηκαν με:

α) την παρ. 6 του άρθρου 14 του Ν. 2289/1995 «Αναζήτηση, έρευνα και εκμετάλλευση υδρογονανθράκων και άλλες διατάξεις» (Α΄ 27) β) το άρθρο 16 του Ν. 3335/2005 «Έλεγχος της διακίνησης και αποθήκευσης πετρελαιοειδών προϊόντων - Ρύθμιση Θεμάτων Υπουργείου Ανάπτυξης» (Α΄ 95) γ) το άρθρο 29 του Ν. 3734/2009 «Προώθηση της συμπαραγωγής δύο ή περισσότερων χρήσιμων μορφών ενέργειας, ρύθμιση ζητημάτων σχετικών με το Υδροηλεκτρικό Έργο Μεσοχώρας και άλλες διατάξεις» (Α΄ 8).

8. Το άρθρο 7 του Ν. 3428/2005 (Α΄ 313) «Απελευθέρωση Αγοράς Φυσικού Αερίου», σύμφωνα με τα οποία μεταβιβάσθηκε από τη Δ.ΕΠ.Α. Α.Ε. με απόσπαση ο κλάδος του Εθνικού Συστήματος Φυσικού Αερίου (ΕΣΦΑ) στο Διαχειριστή Εθνικού Συστήματος Φυσικού Αερίου Α.Ε. με διακριτικό τίτλο «Δ.Ε.Σ.Φ.Α. Α.Ε.», όπως τροποποιήθηκε και ισχύει.

9. Το Ν. 4001/2011 (Α΄ 179) «Για τη λειτουργία Ενεργειακών Αγορών Ηλεκτρισμού και Φυσικού Αερίου, για Έρευνα, Παραγωγή και δίκτυα μεταφοράς Υδρογονανθράκων και άλλες ρυθμίσεις» και ειδικότερα τα άρθρα 67, 68 και 154.

10. Το Π.Δ. 33/2007 «Σύσταση της Ανώνυμης Εταιρείας με την επωνυμία "Διαχειριστής Εθνικού Συστήματος Φυσικού Αερίου Α.Ε." και έγκριση του Καταστατικού της» (Α΄ 31) καθώς και το 6667/07/30-03-2007 έγγραφο της Διεύθυνσης Ανωνύμων Εταιρειών του Κεντρικού Τομέα της Νομαρχίας Αθηνών, για την Ανακοίνωση καταχώρισης στο Μητρώο Ανωνύμων Εταιρειών με βάση τις διατάξεις του Κωδ. Ν. 2190/1920 της απόφασης Σύστασης της Ανώνυμης Εταιρείας με την ως άνω επωνυμία και το διακριτικό τίτλο Δ.Ε.Σ.Φ.Α. Α.Ε.

11. Το ΦΕΚ 2322/τ.Α.Ε. και Ε.Π.Ε./04-04-2007 στο οποίο δημοσιεύθηκε Ανακοίνωση καταχώρισης στο Μητρώο Ανωνύμων Εταιρειών της σύστασης της Ανώνυμης Εταιρείας με την επωνυμία «Διαχειριστής Εθνικού Συστήματος Φυσικού Αερίου Ανώνυμη Εταιρεία» και το διακριτικό τίτλο «Δ.Ε.Σ.Φ.Α. Α.Ε.» και το ΦΕΚ 3060/τ.ΑΕ

και ΕΠΕ/10-05-2007 στο οποίο δημοσιεύθηκε Ανακοίνωση καταχώρισης στο Μητρώο Ανωνύμων Εταιρειών στοιχείων της ως άνω εταιρείας.

12. Το άρθρο 1 του Ν. 367/1976 «Περί αναγκαστικής απαλλοτριώσεως ακινήτων προς τον σκοπόν ανευρέσεως, εκμεταλλεύσεως και αποθηκεύσεως υδρογονανθράκων και συμπληρώσεως διατάξεων τινών του Μεταλλευτικού Κώδικος» (Α΄ 162), όπως ισχύει.

13. Την παρ. 7.1 του άρθρου 7 της Δ3/Α/οικ.4303/22-02-2012 απόφασης του Υφυπουργού Περιβάλλοντος, Ενέργειας και Κλιματικής Αλλαγής «Τεχνικός Κανονισμός "Συστήματα μεταφοράς Φυσικού Αερίου με Μέγιστη Πίεση Λειτουργίας άνω των 16 bar"» (Β΄ 603), όπως ισχύει.

14. Τα άρθρα 3 και 4 του Ν. 1650/1986 «Για την Προστασία Περιβάλλοντος» (Α΄ 160), όπως ισχύουν δυνάμει του άρθρου 31 του Ν. 4014/2011 «Περιβαλλοντική αδειοδότηση έργων και δραστηριοτήτων, ρύθμιση αυθαιρέτων σε συνάρτηση με δημιουργία περιβαλλοντικού ισοζυγίου και άλλες διατάξεις αρμοδιότητας Υπουργείου Περιβάλλοντος» (Α΄ 209).

15. Την οικ. 203269/12-09-2011 κοινή απόφαση των Υπουργών Περιβάλλοντος, Ενέργειας και Κλιματικής Αλλαγής, Αγροτικής Ανάπτυξης και Τροφίμων, Πολιτισμού και Τουρισμού «Έγκριση Περιβαλλοντικών Όρων για το έργο "ΑΓΩΓΟΣ ΦΥΣΙΚΟΥ ΑΕΡΙΟΥ ΥΨΗΛΗΣ ΠΙΕΣΗΣ ΑΓ. ΘΕΟΔΩΡΟΙ - ΔΕΗ ΜΕΓΑΛΟΠΟΛΗΣ"», δεκαετούς ισχύος.

16. Την οικ. 174020/22-07-2014 απόφαση της Γενικής Διευθύντριας Περιβάλλοντος του Υπουργείου Περιβάλλοντος, Ενέργειας και Κλιματικής Αλλαγής «Τροποποίηση της υπ' αρ. 203269/12-09-2011 Απόφασης Έγκρισης Περιβαλλοντικών Όρων του Αγωγού Φυσικού Αερίου Υψηλής Πίεσης: ΑΓ. ΘΕΟΔΩΡΟΙ - ΔΕΗ ΜΕΓΑΛΟΠΟΛΗΣ, στην Τοπική Κοινότητα Αγίου Βασιλείου, Δήμων Κορινθίων, Π.Ε. Κορινθίας».

17. Τη Δ3-Γ/21949/19-11-2012 απόφαση του Υφυπουργού ΠΕΚΑ «Εγκατάσταση διαδρομή του Αγωγού Φυσικού Αερίου Υψηλής Πίεσης "Άγ. Θεόδωροι- ΔΕΗ Μεγαλόπολης", στο τμήμα "Κ72 (Κουτάλας) - Κ105 (Αγ. Βασίλειος)", σε έκταση συνολικού εμβαδού 120.717 τ.μ., στις περιοχές των Τοπικών Κοινοτήτων Κουταλά και Αγ. Βασιλείου του Δήμου Κορινθίων του Νομού Κορινθίας της Περιφέρειας Πελοποννήσου» (Β΄ 3092).

18. Την 076186/29-09-2014 (Α.Π. ΥΠΕΚΑ: 15688/02-10-2014) αίτηση του ΔΕΣΦΑ, καθώς και τις συνημμένες σε αυτή α) αιτιολογικές εκθέσεις και β) αναγνωριστικές μελέτες (σύμφωνα με το ΦΕΚ 603/Β΄/05-03-2012), για την τροποποίηση της ανωτέρω Δ3-Γ/21949/19-11-2012 Υπουργικής Απόφασης ως προς τα Τμήματα του Αγωγού Φυσικού Αερίου «Κ155Ν (Κ154+168,67 Εγκεκριμένο) - Κ156ΒΝ-03 (Κ156+240,62 Εγκεκριμένο)» και «Κ161+105,70 έως Κ166-01 (Κ166+14,82 Εγκεκριμένο)», στην Τοπική Κοινότητα Αγ. Βασιλείου του Δήμου Κορινθίων του Νομού Κορινθίας, της Περιφέρειας Πελοποννήσου.

19. Το γεγονός ότι από την παρούσα Απόφαση δεν προκαλείται δαπάνη σε βάρος του Κρατικού Προϋπολογισμού,αποφασίζουμε:

1. Την τροποποίηση της Δ3-Γ/21949/19-11-2012 (Β΄ 3092) απόφασης του Υφυπουργού ΠΕΚΑ «Εγκατάσταση και διαδρομή του Αγωγού Φυσικού Αερίου Υψηλής Πίεσης "Άγ. Θεόδωροι - ΔΕΗ Μεγαλόπολης", στο τμήμα "Κ72 (Κουταλάς) - Κ105 (Άγ. Βασίλειος)", σε έκταση συνολικού εμβαδού 120.717 τ.μ., στις περιοχές των Τοπικών Κοινοτήτων Κουταλά και Αγ. Βασιλείου του Δήμου Κορινθίων του Νομού Κορινθίας της Περιφέρειας Πελοποννήσου», ως προς τα Τμήματα αυτού «Κ155Ν (Κ154+168,67 Εγκεκριμένο) - Κ156ΒΝ-03 (Κ156+240,62 Εγκεκριμένο)» και «Κ161 + 105,70 έως Κ166-01 (Κ166+14,82 Εγκεκριμένο)», στην Τοπική Κοινότητα Αγ. Βασιλείου του Δήμου Κορινθίων του Νομού Κορινθίας, της Περιφέρειας Πελοποννήσου, σε εκτάσεις (ζώνες εργασίας) συνολικού εμβαδού 4.579 τ.μ. και 4.225 τ.μ. αντίστοιχα, όπως αυτές έχουν προσδιορισθεί και απεικονίζονται στα από 27-03-2014 ακόλουθα και υπό κλίμακα 1:1.000 Κτηματολογικά Διαγράμματα του Διπλωματούχου Τοπογράφου Μηχανικού Ηλία Γεωργούντζου, τα οποία με τους αντίστοιχους Κτηματολογικούς Πίνακες αποτελούν αναπόσπαστο μέρος της παρούσας απόφασης:

Σχ. DSF-11-017-01-0401-7200-91/03-0-049N-01/Φύλλο 3 από 3/Αναθ. 0/06-03-2014

Σχ. DSF-11-017-01-0401-7200-91/03-0-050N-01/Φύλλο 3 από 3/Αναθ. 0/06-03-2014

Σχ. DSF-11-017-01-0401-7200-91/03-0-050N-01/Φύλλο 3 από 3/Αναθ. 0/07-03-2014

Σχ. DSF-11-017-01-0401-7200-91/03-0-051N/Φύλλο 3 από 3/Αναθ. 1/07-03-2014

2. Από τη δημοσίευση της παρούσας απόφασης εγκατάστασης και διαδρομής του παραπάνω Αγωγού Φυσικού Αερίου, μπορεί να αρχίσει η ελεύθερη εκτέλεση του έργου και οποιαδήποτε εκκρεμοδικία δεν την αναστέλλει (περ. ζ, παρ. 1 του άρθρου 4 του Ν. 1929/1991, όπως ισχύει).

3. Κατά τα λοιπά ισχύει η Δ3-Γ/21949/19-11-2012 (Β΄ 3092) απόφαση του Υφυπουργού ΠΕΚΑ, όπως έχει τροποποιηθεί και ισχύει.


4. Η ισχύς της απόφασης αυτής αρχίζει από τη δημοσίευσή της στην Εφημερίδα της Κυβερνήσεως.

Η απόφαση αυτή να δημοσιευθεί στην Εφημερίδα της Κυβερνήσεως.

Αθήνα, 25 Νοεμβρίου 2014

Ο ΥΦΥΠΟΥΡΓΟΣ

ΑΣΗΜΑΚΗΣ ΠΑΠΑΓΕΩΡΓΙΟΥ

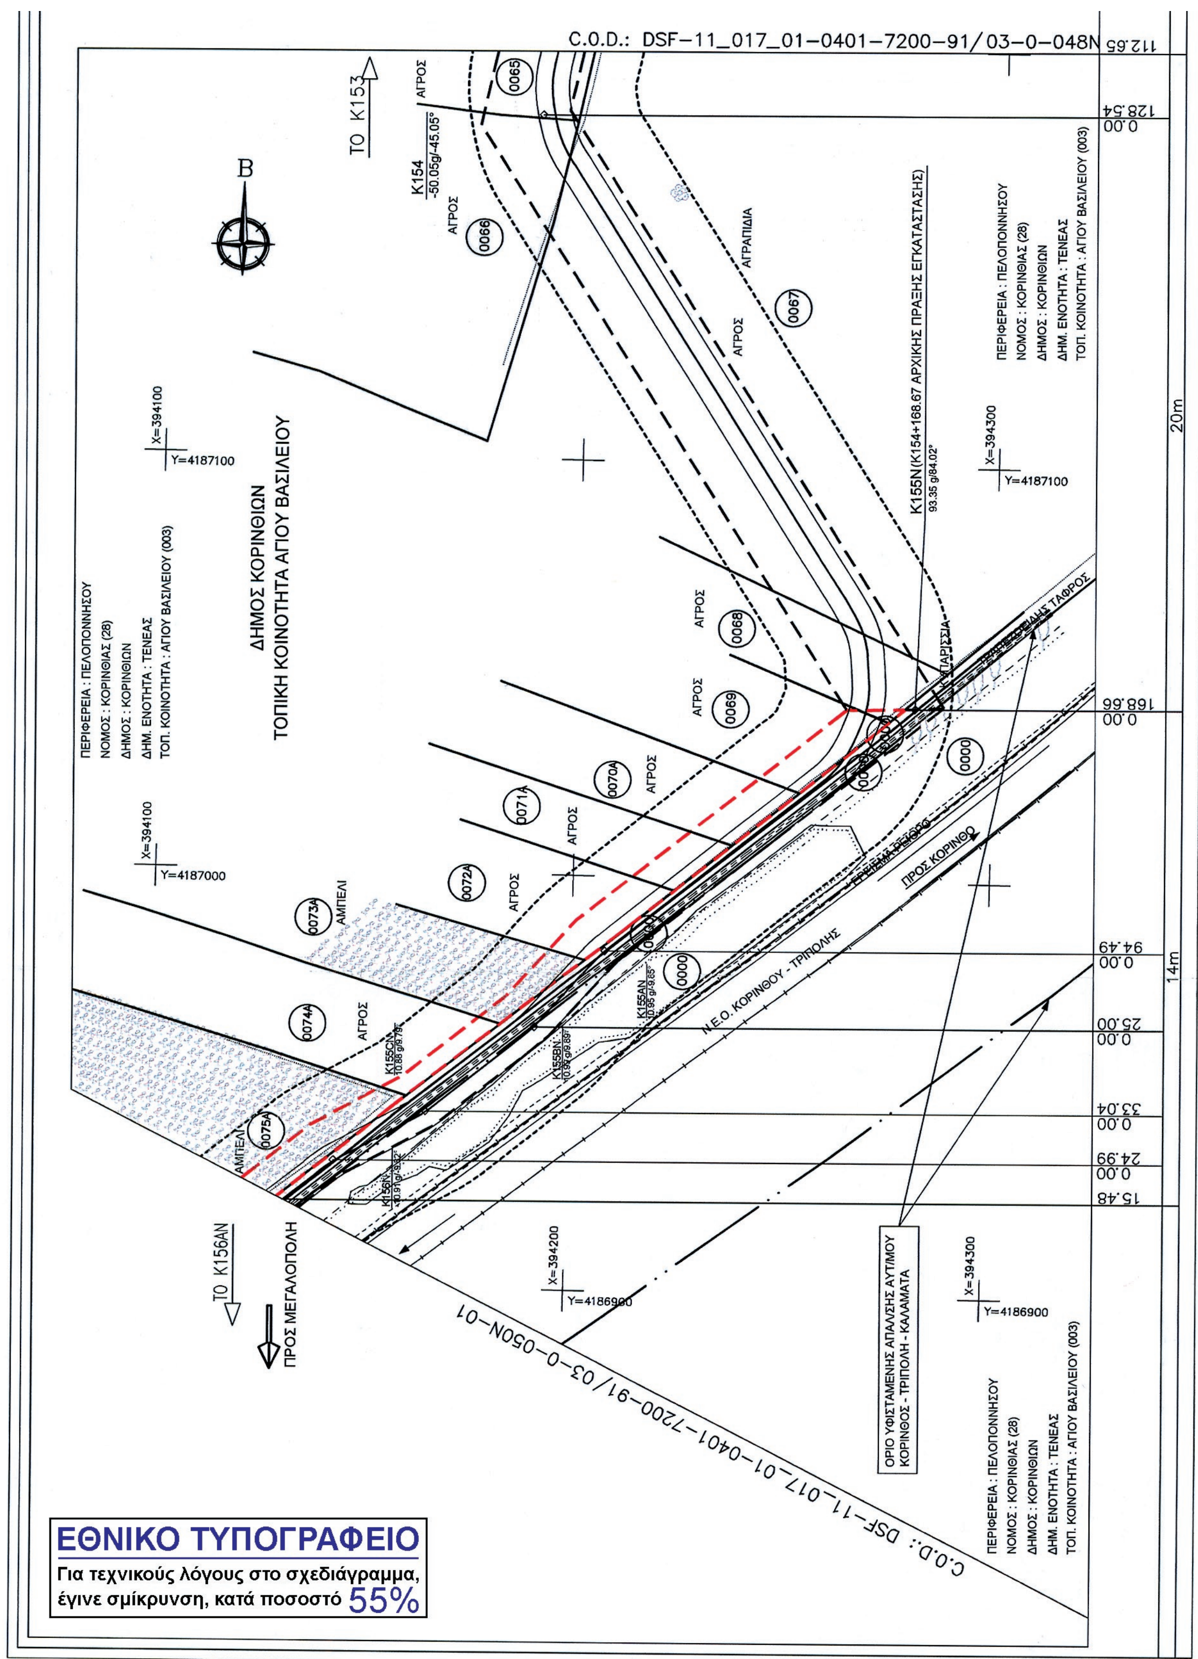

ΕΘΝΙΚΟ ΤΥΠΟΓΡΑΦΕΙΟ
Για τεχνικούς λόγους στο σχεδιάγραμμα, έγινε σμίκρυνση, κατά ποσοστό 55%

LEGEND / ΥΠΟΜΝΗΜΑ

4m 4m
8m
10m (6m) 16m (10m)
40m

REFERENCE / ΑΝΑΦΟΡΑ

K140 — K141	Routing of N.G. Pipeline / Χάραξη Αγωγού Φ.Α.
	Area of permanent right of user (8m) / Ζώνη Μόνιμης Δουλείας (8 μ.)
	Area of Work / Ζώνη Εργασίας
	Protection Zone/ Ζώνη Προστασίας
	Property Boundaries / Ορια Ιδιοκτησιών
0001	Cadastral Number / Κτηματολογικός Αριθμός
	Olive tree / Ελιά
	Citrus trees / Εσπερειδοειδή
	Fruit trees (Apple, Peach, Apricot trees e.t.c.) / Οπωροφόρα (Μηλιές, Ροδακινιές, Βερυκοκιές κ.α.)
	Vineyard / Αμπέλι
	Pine / Πεύκο
	Poplar tree / Λεύκα
	Cupress / Κυπαρίσσι
	Oak / Δρύς
	Palm tree / Φοίνικας

STATIONS (m)

WORKING WIDTH (m)

HIGH TENSION PROXIMITY

REFERENCE DRAWINGS / ΣΧΕΤΙΚΑ ΣΧΕΔΙΑ

SCALE / ΚΛΙΜΑΚΑ	DWG No / ΑΡ. ΣΧΕΔΙΟΥ
1 : 5.000	DSF-11-017-01-0401-7200-93/01-3-07N-01 / RECORDING PLAN
1 : 50.000	DSF-11-017-01-0401-7200-94/01-4-07N-01 / RECORDING PLAN

ΔΙΑΝΟΜΗ ΠΙΝΑΚΙΔΩΝ

48N 49N 50N 50N-01 B

Αρ. 15688/25-11-2014
ΕΘΕΩΡΗΘΗ
Ο ΜΗΧ/ΚΟΣ — Ο ΤΜ/ΡΧΗΣ ... Δ/ΝΤΗΣ
Σ. ΤΣΙΑΝΤΟΥΛΑΣ — Κ. Πεδίου

Συντάξας Μηχανικός
Αθήνα 27 MAP. 2014
ΗΛΙΑΣ Γ. ΓΕΩΡΓΟΥΝΤΖΟΣ
ΔΙΠΛΩΜ. ΤΟΠΟΓΡΑΦΟΣ ΜΗΧΑΝΙΚΟΣ
ΕΘΝ. ΜΕΤΣΟΒΙΟΥ ΠΟΛΥΤΕΧΝΕΙΟΥ
ΜΕΛΟΣ Τ.Ε.Ε. ΑΡΙΘΜΟΣ ΜΗΤΡΩΟΥ 39585
ΑΝΑΚΡΕΟΝΤΟΣ(?) ΚΡΑΤΙΑΣ 11-13 • 151 21 • ΠΕΥΚΗ
Α.Φ.Μ. 028247960 • ΔΟΥ: ΑΜΑΡΟΥΣΙΟΥ
• ΤΗΛ. 210-80.60 ...

REV ΔΙΟΡΘ.	DATE ΗΜΕΡΟΜ.	DESCRIPTION ΠΕΡΙΓΡΑΦΗ	DRAWN ΣΧΕΔΙΑΣΤΗΚΕ	CHECKED ΕΛΕΓΧΘΗΚΕ	APPROVED ΕΓΚΡΙΘΗΚΕ
0	06/03/2014	FIRST ISSUE / ΠΡΩΤΗ ΕΚΔΟΣΗ	Ν.Λ.Α	Η.Γ.Γ	Φ.Π.Σ.

ENGINEER - ΜΕΛΕΤΗΤΗΣ

Asprofos engineering

ΝΙΚΟΣ ΛΙΝΑΡΔΟΣ
ΦΑΥΝΟΥ 55 - 11146 - ΓΑΛΑΤΣΙ
TEL.: 210 2220455 / FAX: 210 2220457
e-mail: hp@linardos.net

CLIENT - ΠΕΛΑΤΗΣ

ΔΕΣΦΑ
Διαχειριστής Εθνικού Συστήματος Φυσικού Αερίου Α.Ε.

HELLENIC GAS TRANSMISSION SYSTEM OPERATOR S.A.
ΔΙΑΧΕΙΡΙΣΤΗΣ ΕΘΝΙΚΟΥ ΣΥΣΤΗΜΑΤΟΣ ΦΥΣΙΚΟΥ ΑΕΡΙΟΥ Α.Ε.

CONTRACT No : / ΑΡ.ΣΥΜΒΟΛΑΙΟΥ : SC 381/13/AF-118104
SUPERSEDED BY : / ΑΝΤΙΚΑΤΑΣΤΑΘΗΚΕ ΑΠΟ :
SUPERSEDES THE : / ΑΝΤΙΚΑΘΙΣΤΑ ΤΟ :


PROJECT - ΕΡΓΟ

HIGH PRESSURE NATURAL GAS PIPELINE FROM AG. THEODORI TO P.P.C./MEGALOPOLIS
ΟΡΙΣΤΙΚΗ ΤΟΠΟΓΡΑΦΙΚΗ ΜΕΛΕΤΗ ΧΑΡΑΞΗΣ ΤΟΥ ΑΓΩΓΟΥ ΦΥΣΙΚΟΥ ΑΕΡΙΟΥ (ΑΦΑ) ΚΑΙ ΣΥΝΤΑΞΗ ΟΡΙΣΤΙΚΩΝ ΚΤΗΜΑΤΟΛΟΓΙΚΩΝ ΔΙΑΓΡΑΜΜΑΤΩΝ ΚΑΙ ΟΡΙΣΤΙΚΩΝ ΚΤΗΜΑΤΟΛΟΓΙΚΩΝ ΠΙΝΑΚΩΝ ΑΠΟ ΑΓ.ΘΕΟΔΩΡΟΥΣ ΕΩΣ ΔΕΗ ΜΕΓΑΛΟΠΟΛΗΣ

TITLE - ΤΙΤΛΟΣ

ΤΡΟΠΟΠΟΙΗΣΗ ΔΙΑΔΡΟΜΗΣ ΑΦΑ
ΑΠΟ K155N (K154+168.67 ΑΡΧΙΚΟ) ΕΩΣ K156BN-03 (K156+240.62 ΑΡΧΙΚΟ) ΑΓ. ΒΑΣΙΛΕΙΟΣ ΣΤΟ ΝΟΜΟ ΚΟΡΙΝΘΙΑΣ
ΚΤΗΜΑΤΟΛΟΓΙΚΟ ΔΙΑΓΡΑΜΜΑ
FROM K153+112.65 TO K156N+15.48 / ΑΠΟ K153+112.65 ΕΩΣ K156N+15.48

SCALE - ΚΛΙΜΑΚΑ	DWG No: ΑΡ. ΣΧ.		REVISION ΑΝΑΘΕΩΡΗΣΗ	SHEET ΦΥΛΛΟ
1 : 1.000		DSF-11-017-01-0401-7200-91/03-0-049N-01	0	......of......
FILENAME - ΑΡΧΕΙΟ Η/Υ	CLIENT DWG No: ΑΡ. ΣΧ. ΠΕΛΑΤΗ :	DSF-11-017-01-0401-7200-91/03-0-049N-01	0	3 of 3

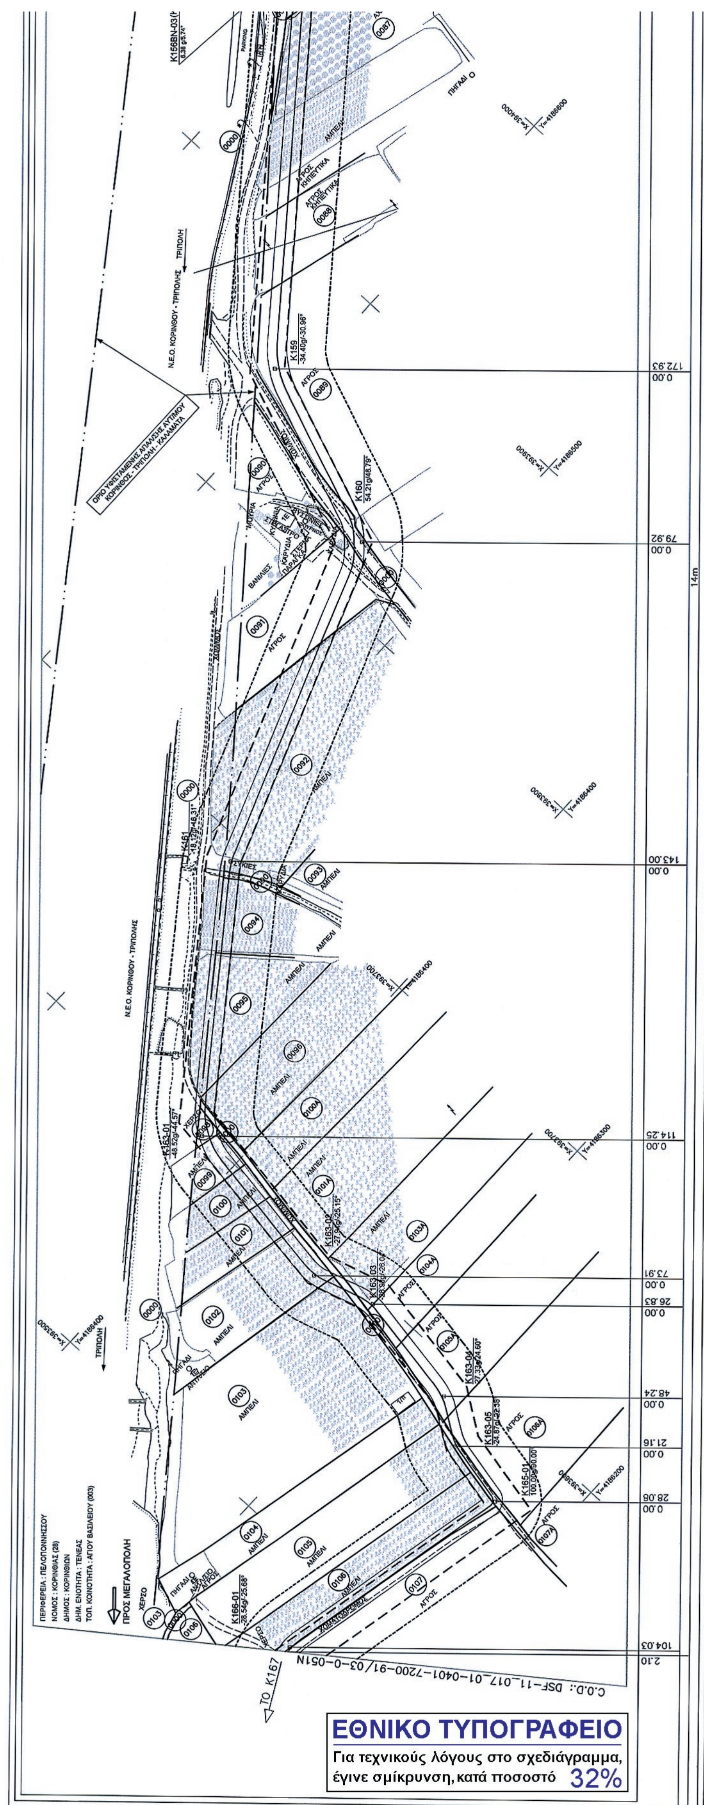
ΕΘΝΙΚΟ ΤΥΠΟΓΡΑΦΕΙΟ
Για τεχνικούς λόγους στο σχεδιάγραμμα, έγινε σμίκρυνση, κατά ποσοστό 32%

03(K156+240.62 ΑΡΧΙΚΗΣ ΠΡΑΞΗΣ ΕΓΚΑΤΑΣΤΑΣΗΣ)
TO K156N
ΑΜΠΕΛΙ
ΒΕΡΙΚΟΚΙΕΣ
ΑΓΡΟΣ
ΓΕΩΤΡΗΣΗ ΔΕΣΦΑ
ΑΓΡΑΠΙΔΙΕΣ
ΑΜΠΕΛΙ ΤΡΑΠΕΖΟΕΙΔΗΣ ΤΑΦΡΟΣ
K156AN
ΤΡΙΠΟΛΗ
ΝΗΣΙΔΑ
Ν.Ε.Ο. ΚΟΡΙΝΘΟΥ - ΤΡΙΠΟΛΗΣ
ΚΟΡΙΝΘΟΣ
ΟΡΙΟ ΥΦΙΣΤΑΜΕΝΗΣ ΑΠΑΛ/ΣΗΣ ΑΥΤ/ΜΟΥ ΚΟΡΙΝΘΟΣ - ΤΡΙΠΟΛΗ - ΚΑΛΑΜΑΤΑ
ΦΡΕΑΤΙΑ
ΒΑΣΗ ΜΠΕΤΟΝ
K156BN-01
K156BN-02
ΧΩΜ/ΜΟΣ
ΑΧΛΑΔΙΕΣ
0073A 0075 0075A 0076A 0077A 0077B 0083 0084 0085 0086 0000
X=394100 Y=4186700
X=394200 Y=4186800
C.O.D.: DSF-11_017_01-0401-7200-91/03-0-049N-01

ΠΕΡΙΦΕΡΕΙΑ : ΠΕΛΟΠΟΝΝΗΣΟΥ
ΝΟΜΟΣ : ΚΟΡΙΝΘΙΑΣ (28)
ΔΗΜΟΣ : ΚΟΡΙΝΘΙΩΝ
ΔΗΜ. ΕΝΟΤΗΤΑ : ΤΕΝΕΑΣ
ΤΟΠ. ΚΟΙΝΟΤΗΤΑ : ΑΓΙΟΥ ΒΑΣΙΛΕΙΟΥ (003)

0.00 27.15 | 0.00 15.41 | 0.00 97.08 | 0.00 138.48 | 15.48

30–35m | 14–41m | 14m

LEGEND / ΥΠΟΜΝΗΜΑ

4m 4m 8m 10m (6m) 15m (10m) 40m

REFERENCE / ΑΝΑΦΟΡΑ

K140 K141 Routing of N.G. Pipeline / Χάραξη Αγωγού Φ.Α.
Area of permanent right of user (8m) / Ζώνη Μόνιμης Δουλείας (8 μ.)
Area of Work / Ζώνη Εργασίας
Protection Zone/ Ζώνη Προστασίας
Property Boundaries / Ορια Ιδιοκτησιών
0001 Cadastral Number / Κτηματολογικός Αριθμός
Olive tree / Ελιά
Citrus trees / Εσπερειδοειδή
Fruit trees (Apple, Peach, Apricot trees e.t.c.) /
Vineyard / Αμπέλι
Pine / Πεύκο
Poplar tree / Λεύκα
Cupress / Κυπαρίσσι
Oak / Δρύς
Palm tree / Φοίνικας

STATIONS (m)
WORKING WIDTH (m)
HIGH TENSION PROXIMITY

REFERENCE DRAWINGS / ΣΧΕΤΙΚΑ ΣΧΕΔΙΑ

SCALE / ΚΛΙΜΑΚΑ	DWG No / ΑΡ. ΣΧΕΔΙΟΥ
1 : 5.000	DSF-11-017-01-0401-7200-93/01-3-07N-01 / RECORDING PLAN
1 : 50.000	DSF-11-017-01-0401-7200-94/01-4-07N-01 / RECORDING PLAN

ΔΙΑΝΟΜΗ ΠΙΝΑΚΙΔΩΝ

Αρ. 15688/25-11-2014
ΕΘΕΩΡΗΘΗ
Ο ΜΗΧ/ΚΟΣ
Ο ΤΜ/ΡΧΗΣ Η ΔΙΕΥΘΥΝΤΗΣ
Σ. ΤΣΙΑΝΤΟΥΛΑΣ
Πεδίου

ο Συντάξας Μηχανικός
Αθήνα 27 ΜΑΡ. 2014
ΗΛΙΑΣ Γ. ΓΕΩΡΓΟΥΝΤΖΟΣ
ΔΙΠΛ. ΤΟΠΟΓΡΑΦΟΣ ΜΗΧΑΝΙΚΟΣ
ΕΘΝ. ΜΕΤΣΟΒΙΟΥ ΠΟΛΥΤΕΧΝΕΙΟΥ
ΜΕΛΟΣ Τ.Ε.Ε. ΑΡΙΘΜΟΣ ΜΗΤΡΩΟΥ 39585
ΔΗΜΟΚΡΑΤΙΑΣ 11-13 • 151 21 • ΠΕΥΚΗ
Α.Φ.Μ. 028247960 • ΔΟΥ: ΑΜΑΡΟΥΣΙΟΥ
• ΤΗΛ. 210-80.60.715 •

REV ΔΙΟΡΘ.	DATE ΗΜΕΡΟΜ.	DESCRIPTION ΠΕΡΙΓΡΑΦΗ	DRAWN ΣΧΕΔΙΑΣΤΗΚΕ	CHECKED ΕΛΕΓΧΘΗΚΕ	APPROVED ΕΓΚΡΙΘΗΚΕ
0	06/03/2014	FIRST ISSUE / ΠΡΩΤΗ ΕΚΔΟΣΗ	Ν.Λ.Α	Η.Γ.Γ	Φ.Π.Σ.

ENGINEER - ΜΕΛΕΤΗΤΗΣ
Asprofos engineering
ΝΙΚΟΣ ΛΙΝΑΡΔΟΣ

CLIENT - ΠΕΛΑΤΗΣ
ΔΕΣΦΑ
HELLENIC GAS TRANSMISSION SYSTEM OPERATOR S.A.
ΔΙΑΧΕΙΡΙΣΤΗΣ ΕΘΝΙΚΟΥ ΣΥΣΤΗΜΑΤΟΣ ΦΥΣΙΚΟΥ ΑΕΡΙΟΥ Α.Ε.

CONTRACT No : ΑΡ.ΣΥΜΒΟΛΑΙΟΥ : SC 381/13/AF-118104
SUPERSEDED BY : ΑΝΤΙΚΑΤΑΣΤΑΘΗΚΕ ΑΠΟ :
SUPERSEDES THE : ΑΝΤΙΚΑΘΙΣΤΑ ΤΟ :

PROJECT - ΕΡΓΟ
HIGH PRESSURE NATURAL GAS PIPELINE FROM AG. THEODORI TO P.P.C./MEGALOPOLIS
ΟΡΙΣΤΙΚΗ ΤΟΠΟΓΡΑΦΙΚΗ ΜΕΛΕΤΗ ΧΑΡΑΞΗΣ ΤΟΥ ΑΓΩΓΟΥ ΦΥΣΙΚΟΥ ΑΕΡΙΟΥ (ΑΦΑ) ΚΑΙ ΣΥΝΤΑΞΗ ΟΡΙΣΤΙΚΩΝ ΚΤΗΜΑΤΟΛΟΓΙΚΩΝ ΔΙΑΓΡΑΜΜΑΤΩΝ ΚΑΙ ΟΡΙΣΤΙΚΩΝ ΚΤΗΜΑΤΟΛΟΓΙΚΩΝ ΠΙΝΑΚΩΝ ΑΠΟ ΑΓ.ΘΕΟΔΩΡΟΥΣ ΕΩΣ ΔΕΗ ΜΕΓΑΛΟΠΟΛΗΣ

TITLE - ΤΙΤΛΟΣ
ΤΡΟΠΟΠΟΙΗΣΗ ΔΙΑΔΡΟΜΗΣ ΑΦΑ
ΑΠΟ K155N (K154+168.67 ΑΡΧΙΚΟ) ΕΩΣ K156BN-03 (K156+240.62 ΑΡΧΙΚΟ) ΑΓ. ΒΑΣΙΛΕΙΟΣ ΣΤΟ ΝΟΜΟ ΚΟΡΙΝΘΙΑΣ
ΚΤΗΜΑΤΟΛΟΓΙΚΟ ΔΙΑΓΡΑΜΜΑ
FROM K156N+15.48 TO K166-01+2.10 / ΑΠΟ K156N+15.48 ΕΩΣ K166-01+2.10

SCALE - ΚΛΙΜΑΚΑ	DWG No: ΑΡ. ΣΧ.		REVISION ΑΝΑΘΕΩΡΗΣΗ	SHEET ΦΥΛΛΟ
1 : 1.000		DSF-11-017-01-0401-7200-91/03-0-050N-01	0	of
FILENAME - ΑΡΧΕΙΟ Η/Υ	CLIENT DWG No: ΑΡ. ΣΧ. ΠΕΛΑΤΗ :	DSF-11-017-01-0401-7200-91/03-0-050N-01	0	3 of 3

ΔΕΣΦΑ
Διαχειριστής Εθνικού Συστήματος Φυσικού Αερίου Α.Ε.

ΔΙΑΧΕΙΡΙΣΤΗΣ ΕΘΝΙΚΟΥ ΣΥΣΤΗΜΑΤΟΣ ΦΥΣΙΚΟΥ ΑΕΡΙΟΥ Α.Ε.

ΑΓΩΓΟΣ ΦΥΣΙΚΟΥ ΑΕΡΙΟΥ (ΑΦΑ) ΥΨΗΛΗΣ ΠΙΕΣΗΣ
«ΑΓ. ΘΕΟΔΩΡΟΙ – ΔΕΗ ΜΕΓΑΛΟΠΟΛΗΣ»

ΤΡΟΠΟΠΟΙΗΣΗ ΤΗΣ ΔΙΑΔΡΟΜΗΣ ΤΟΥ ΑΦΑ
ΣΤΟ ΤΜΗΜΑ « K155N (K154+168.67 ΑΡΧΙΚΟ) – K156BN-03 (K156+240.62 ΑΡΧΙΚΟ) ΑΓ. ΒΑΣΙΛΕΙΟΣ»
ΣΤΗΝ ΤΟΠΙΚΗ ΚΟΙΝΟΤΗΤΑ ΑΓ. ΒΑΣΙΛΕΙΟΥ
ΤΟΥ ΔΗΜΟΥ ΚΟΡΙΝΘΙΩΝ ΤΟΥ ΝΟΜΟΥ ΚΟΡΙΝΘΙΑΣ

Αρ. 15688/25-11-2014


		ΕΘΕΩΡΗΘΗ
Ο ΜΗΧ/ΚΟΣ	Ο ΤΜ/ΡΧΗΣ	Δ/ΝΤΗΣ
	Σ. ΤΣΙΑΝΤΟΥΛΑΣ	

ΚΤΗΜΑΤΟΛΟΓΙΚΟΣ ΠΙΝΑΚΑΣ ΤΗΣ ΖΩΝΗΣ ΑΠΟΖΗΜΙΩΣΗΣ (ΔΟΥΛΕΙΑΣ)
(ΧΩΡΙΣ ΤΙΜΕΣ)

ΜΕΛΕΤΗΤΗΣ:



ΜΑΡΤΙΟΣ 2014

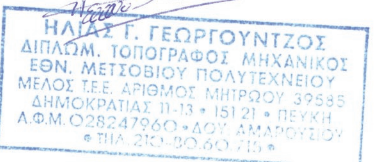

Υ Π Ο Μ Ν Η Μ Α

ΣΤΟΥΣ ΚΤΗΜΑΤΟΛΟΓΙΚΟΥΣ ΠΙΝΑΚΕΣ

Οι αύξοντες αριθμοί Α/Α που φαίνονται στην στήλη (1) των κτηματολογικών πινάκων και προσδιορίζουν την ιδιοκτησία στο κτηματολογικό διάγραμμα προκύπτουν ως εξής:
Τα δύο πρώτα ψηφία αποτελούν τον κωδικό του Νομού.

Τα τρία επόμενα αποτελούν τον κωδικό της Δημοτικής ή Τοπικής Κοινότητας όπου ανήκει η έκταση. Οι δύο αυτοί κωδικοί που προσδιορίζουν τον Νομό αφ' ενός και την Δημοτική ή Τοπική Κοινότητα αφ' ετέρου αναφέρονται και στην επικεφαλίδα της σελίδας του κτηματολογικού πίνακα και αναφέρονται σε μια ενιαία κωδικοποίηση για όλη τη χώρα.

Τα τέσσερα τελευταία ψηφία προσδιορίζουν την ιδιοκτησία στο συγκεκριμένο Κτηματολογικό διάγραμμα.

Παράδειγμα: Ο α/α 280030002 διασπάται ως εξής:

Κωδικός Νομού Κορινθίας	Κωδικός Τοπικής Κοινότητας Αγ. Βασιλείου	Αριθμός Ιδιοκτησίας
28	003	0002

ΠΕΡΙΕΧΟΜΕΝΑ

ΝΟΜΟΣ ΚΟΡΙΝΘΟΥ 28

ΤΡΟΠΟΠΟΙΗΣΗ ΔΙΑΔΡΟΜΗΣ ΑΦΑ ΣΤΟ ΤΜΗΜΑ "Κ155Ν (Κ154+168.67 ΑΡΧΙΚΟ) - Κ156ΒΝ-03 (Κ156+240.62 ΑΡΧΙΚΟ) ΑΓ. ΒΑΣΙΛΕΙΟΣ" ΣΤΟ ΝΟΜΟ ΚΟΡΙΝΘΙΑΣ

ΔΗΜΟΣ ΚΟΡΙΝΘΙΩΝ

ΠΕΡΙΦΕΡΕΙΑ:ΠΕΛΟΠΟΝΝΗΣΟΥ
ΝΟΜΟΣ: ΚΟΡΙΝΘΙΑΣ (28)
ΔΗΜΟΣ: ΚΟΡΙΝΘΙΩΝ
ΔΗΜΟΤΙΚΗ ΕΝΟΤΗΤΑ: ΚΟΡΙΝΘΙΩΝ
ΤΟΠΙΚΗ ΚΟΙΝΟΤΗΤΑ: ΑΓΙΟΥ ΒΑΣΙΛΕΙΟΥ (003)

"ΟΡΙΣΤΙΚΗ ΤΟΠΟΓΡΑΦΙΚΗ ΜΕΛΕΤΗ ΧΑΡΑΞΗΣ ΤΟΥ ΑΓΩΓΟΥ ΦΥΣΙΚΟΥ ΑΕΡΙΟΥ (ΑΦΑ) ΚΑΙ ΣΥΝΤΑΞΗ ΟΡΙΣΤΙΚΩΝ ΚΤΗΜΑΤΟΛΟΓΙΚΩΝ ΔΙΑΓΡΑΜΜΑΤΩΝ ΚΑΙ ΟΡΙΣΤΙΚΩΝ ΚΤΗΜΑΤΟΛΟΓΙΚΩΝ ΠΙΝΑΚΩΝ ΑΠΟ ΑΓ. ΘΕΟΔΩΡΟΥΣ ΕΩΣ ΔΕΗ ΜΕΓΑΛΟΠΟΛΗΣ"

ΤΡΟΠΟΠΟΙΗΣΗ ΔΙΑΔΡΟΜΗΣ ΑΦΑ ΣΤΟ ΤΜΗΜΑ "K155N (K154+168.67 ΑΡΧΙΚΗΣ ΠΡΑΞΗΣ ΕΓΚΑΤΑΣΤΑΣΗΣ) - K156BN-03 (K156+240.62 ΑΡΧΙΚΗΣ ΠΡΑΞΗΣ ΕΓΚΑΤΑΣΤΑΣΗΣ) ΑΓ. ΒΑΣΙΛΕΙΟΣ" ΣΤΟ ΝΟΜΟ ΚΟΡΙΝΘΙΑΣ

ΤΜΗΜΑ ΣΤΗΝ ΤΟΠΙΚΗ ΚΟΙΝΟΤΗΤΑ ΑΓ. ΒΑΣΙΛΕΙΟΥ ΤΟΥ ΔΗΜΟΥ ΚΟΡΙΝΘΙΩΝ

ΚΤΗΜΑΤΟΛΟΓΙΚΟΣ ΠΙΝΑΚΑΣ ΖΩΝΗΣ ΑΠΟΖΗΜΙΩΣΗΣ (ΔΟΥΛΕΙΑΣ) ΧΩΡΙΣ ΤΙΜΕΣ (ΑΡΙΘΜΗΤΙΚΟΣ)

ΚΩΔΙΚΟΣ	ΣΤΟΙΧΕΙΑ ΦΕΡΟΜΕΝΩΝ ΙΔΙΟΚΤΗΤΩΝ				ΑΠΟΖΗΜΙΟΥΜΕΝΗ ΕΚΤΑΣΗ ΔΟΥΛΕΙΑΣ (Α)				ΕΠΙΚΕΙΜΕΝΑ ΖΩΝΗΣ ΕΡΓΑΣΙΑΣ (Α)						ΠΑΡΑΤΗΡΗΣΕΙΣ
									ΚΑΛΛΙΕΡΓΕΙΑ		ΚΑΤΑΣΚΕΥΕΣ		ΔΕΝΤΡΑ ΚΑΙ ΦΥΤΑ		
	ΕΠΩΝΥΜΟ	ΟΝΟΜΑ	ΠΑΤΡΩΝΥΜΟ Η ΟΝΟΜΑ ΣΥΖΥΓΟΥ	ΤΟΠΟΣ ΔΙΑΜΟΝΗΣ (ΠΟΛΗ-ΧΩΡΙΟ)	ΖΩΝΗ 8Μ (4+4) (Μ²)	ΠΟΣΟΣΤΟ ΣΥΝ/ΣΙΑΣ	ΑΡΙΘΜΟΣ ΔΙΑΝΟΜΗΣ	ΖΩΝΗ ΕΡΓΑΣΙΑΣ (Μ²)	ΕΙΔΟΣ (1)	ΕΠΙΦΑΝΕΙΑ (Μ²)	ΕΙΔΟΣ (2)	ΟΓΚΟΣ(m3) ΕΠΙΦ.(m²) ΜΗΚΟΣ(m) ΤΕΜΑΧΙΑ	ΕΙΔΟΣ (3)	ΤΕΜΑΧΙΑ	
280030068	ΣΙΑΠΚΑΡΑΣ	ΓΕΩΡΓΙΟΣ	ΣΩΤΗΡΙΟΣ	ΧΙΛΙΟΜΟΔΙ	7	100%		17	ΑΓΡΟΣ	17					
280030069	ΚΟΝΤΟΓΙΑΝΝΗΣ	ΠΑΝΑΓΙΩΤΗΣ	ΓΕΩΡΓΙΟΣ	ΧΙΛΙΟΜΟΔΙ	118	100%		242	ΑΓΡΟΣ	242					
280030070Α	ΡΕΚΛΙΤΗΣ	ΝΙΚΟΛΑΟΣ			59	100%		182	ΑΓΡΟΣ	182					
280030071Α	ΡΕΚΛΙΤΗΣ	ΝΙΚΟΛΑΟΣ			51	100%		156	ΑΓΡΟΣ	156					
280030072Α	ΜΠΙΤΖΙΟΣ	ΓΕΩΡΓΙΟΣ			74	100%		235	ΑΓΡΟΣ	235					
280030073Α	ΜΑΓΓΙΝΑΣ	ΕΠΑΜΕΙΝΩΝΔΑΣ			11	100%		135	ΑΜΠΕΛΙ	135			ΑΜΠΕΛΙ	135m²	
280030074Α	ΣΚΟΥΡΤΗΣ	ΙΩΑΝΝΗΣ			0	100%		125	ΑΓΡΟΣ	125					
280030075Α	ΟΙΚΟΝΟΜΟΥ	ΚΩΝΣΤΑΝΤΙΝΟΣ			97	100%		435	ΑΜΠΕΛΙ	435			ΑΜΠΕΛΙ	435m²	
280030076Α	ΜΑΝΩΛΑΚΗΣ	ΧΡΗΣΤΟΣ			48	100%		178	ΑΓΡΟΣ	178					
280030077Α	ΚΟΡΔΟΣΗΣ	ΠΑΝΑΓΙΩΤΗΣ			332	100%		1400	ΑΜΠΕΛΙ	1400			ΑΜΠΕΛΙ	1360m²	
280030077Β	ΔΑΛΑΜΑΡΙΝΗΣ	ΙΩΑΝΝΗΣ			171	100%		358	ΑΓΡΟΣ	358			ΕΛΙΕΣ Α	8	
280030083	ΚΑΤΣΙΓΙΑΝΝΗΣ	ΓΡΗΓΟΡΙΟΣ	ΔΗΜΗΤΡΙΟΣ	ΑΓ. ΒΑΣΙΛΕΙΟΣ	89	100%		283	ΑΜΠΕΛΙ	283			ΑΜΠΕΛΙ	283m²	
280030084	ΔΑΛΑΜΑΡΙΝΗΣ	ΙΩΑΝΝΗΣ			321	100%		833	ΑΓΡΟΣ	833			ΕΛΙΕΣ Α	10	
ΣΥΝΟΛΑ					**1378**			**4579**		**4579**					

Αθήνα 27 ΜΑΡ 2014

ΗΛΙΑΣ Γ. ΓΕΩΡΓΟΥΝΤΖΟΣ
ΔΙΠΛΩΜ. ΤΟΠΟΓΡΑΦΟΣ ΜΗΧΑΝΙΚΟΣ
ΕΘΝ. ΜΕΤΣΟΒΙΟΥ ΠΟΛΥΤΕΧΝΕΙΟΥ
ΜΕΛΟΣ Τ.Ε.Ε. ΑΡΙΘΜΟΣ ΜΗΤΡΩΟΥ 39585
ΔΗΜΟΚΡΑΤΙΑΣ 11-13 • 151 21 • ΠΕΥΚΗ
Α.Φ.Μ. 028247960 • ΔΟΥ ΑΜΑΡΟΥΣΙΟΥ
• ΤΗΛ. 210-80.60.715 •

(1) ΧΕΡΣΟ, ΔΑΣΟΣ, ΕΙΔΟΣ ΚΑΛΛΙΕΡΓΕΙΑΣ (ΠΡΟΒΛΕΨΗ) (2) ΚΤΙΣΜΑΤΑ, ΦΡΕΑΤΑ, ΠΕΡΙΦΡΑΞΕΙΣ κ.λ.π. (3) ΜΙΚΡΑ Α, ΜΕΣΑΙΑ Β, ΜΕΓΑΛΑ Γ

"ΟΡΙΣΤΙΚΗ ΤΟΠΟΓΡΑΦΙΚΗ ΜΕΛΕΤΗ ΧΑΡΑΞΗΣ ΤΟΥ ΑΓΩΓΟΥ ΦΥΣΙΚΟΥ ΑΕΡΙΟΥ (ΑΦΑ) ΚΑΙ ΣΥΝΤΑΞΗ ΟΡΙΣΤΙΚΩΝ ΚΤΗΜΑΤΟΛΟΓΙΚΩΝ ΔΙΑΓΡΑΜΜΑΤΩΝ ΚΑΙ ΟΡΙΣΤΙΚΩΝ ΚΤΗΜΑΤΟΛΟΓΙΚΩΝ ΠΙΝΑΚΩΝ ΑΠΟ ΑΓ. ΘΕΟΔΩΡΟΥΣ ΕΩΣ ΔΕΗ ΜΕΓΑΛΟΠΟΛΗΣ"

ΤΡΟΠΟΠΟΙΗΣΗ ΔΙΑΔΡΟΜΗΣ ΑΦΑ ΣΤΟ ΤΜΗΜΑ "Κ155Ν (Κ154+168.67 ΑΡΧΙΚΗΣ ΠΡΑΞΗΣ ΕΓΚΑΤΑΣΤΑΣΗΣ) - Κ156ΒΝ-03 (Κ156+240.62 ΑΡΧΙΚΗΣ ΠΡΑΞΗΣ ΕΓΚΑΤΑΣΤΑΣΗΣ) ΑΓ. ΒΑΣΙΛΕΙΟΣ" ΣΤΟ ΝΟΜΟ ΚΟΡΙΝΘΙΑΣ


ΚΤΗΜΑΤΟΛΟΓΙΚΟΣ ΠΙΝΑΚΑΣ ΖΩΝΗΣ ΑΠΟΖΗΜΙΩΣΗΣ (ΔΟΥΛΕΙΑΣ) ΧΩΡΙΣ ΤΙΜΕΣ


ΝΟΜΌΣ ΚΟΡΙΝΘΙΑΣ 28

ΔΗΜΟΣ	ΤΟΠΙΚΗ ΚΟΙΝΟΤΗΤΑ	ΖΩΝΗ 8Μ (4+4) (τ.μ)	ΖΩΝΗ ΕΡΓΑΣΙΑΣ (τ.μ)
ΔΗΜΟΣ ΚΟΡΙΝΘΙΩΝ	ΑΓ. ΒΑΣΙΛΕΙΟΥ	1378	4579
ΣΥΝΟΛΟ ΔΗΜΟΥ ΚΟΡΙΝΘΙΩΝ		1378	4579

Συντάξας Μηχανικός
Αθήνα 27 ΜΑΡ. 2014

ΗΛΙΑΣ Γ. ΓΕΩΡΓΟΥΝΤΖΟΣ
ΔΙΠΛΩΜ. ΤΟΠΟΓΡΑΦΟΣ ΜΗΧΑΝΙΚΟΣ
ΕΘΝ. ΜΕΤΣΟΒΙΟΥ ΠΟΛΥΤΕΧΝΕΙΟΥ
ΜΕΛΟΣ Τ.Ε.Ε. ΑΡΙΘΜΟΣ ΜΗΤΡΩΟΥ 39555
ΔΗΜΟΚΡΑΤΙΑΣ 11-13 • 151 21 • ΠΕΥΚΗ
Α.Φ.Μ. 028247960 • ΔΟΥ. ΑΜΑΡΟΥΣΙΟΥ
ΤΗΛ. 210-80.60.715

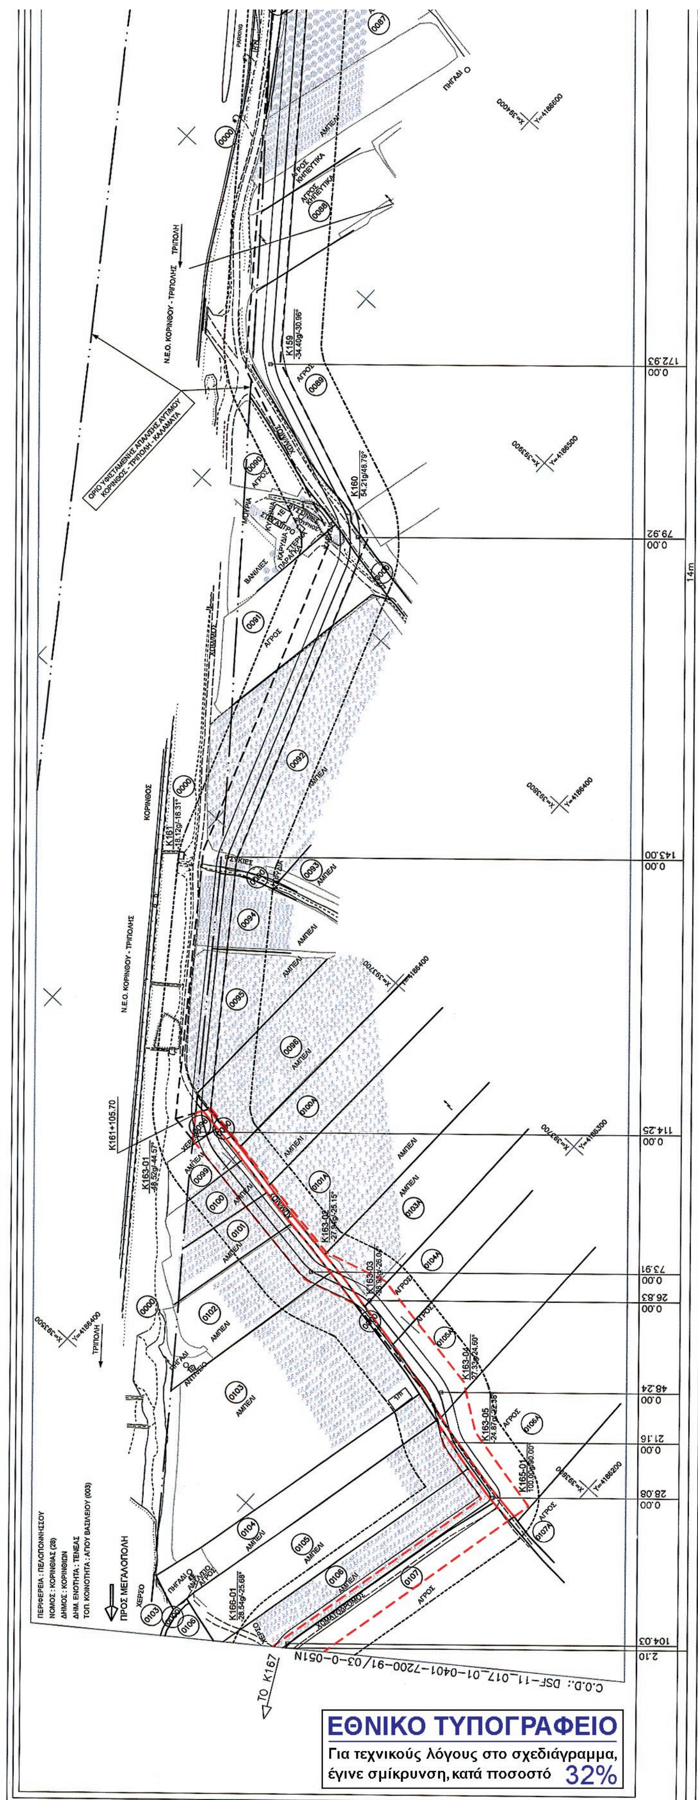
ΕΘΝΙΚΟ ΤΥΠΟΓΡΑΦΕΙΟ
Για τεχνικούς λόγους στο σχεδιάγραμμα, έγινε σμίκρυνση, κατά ποσοστό 32%

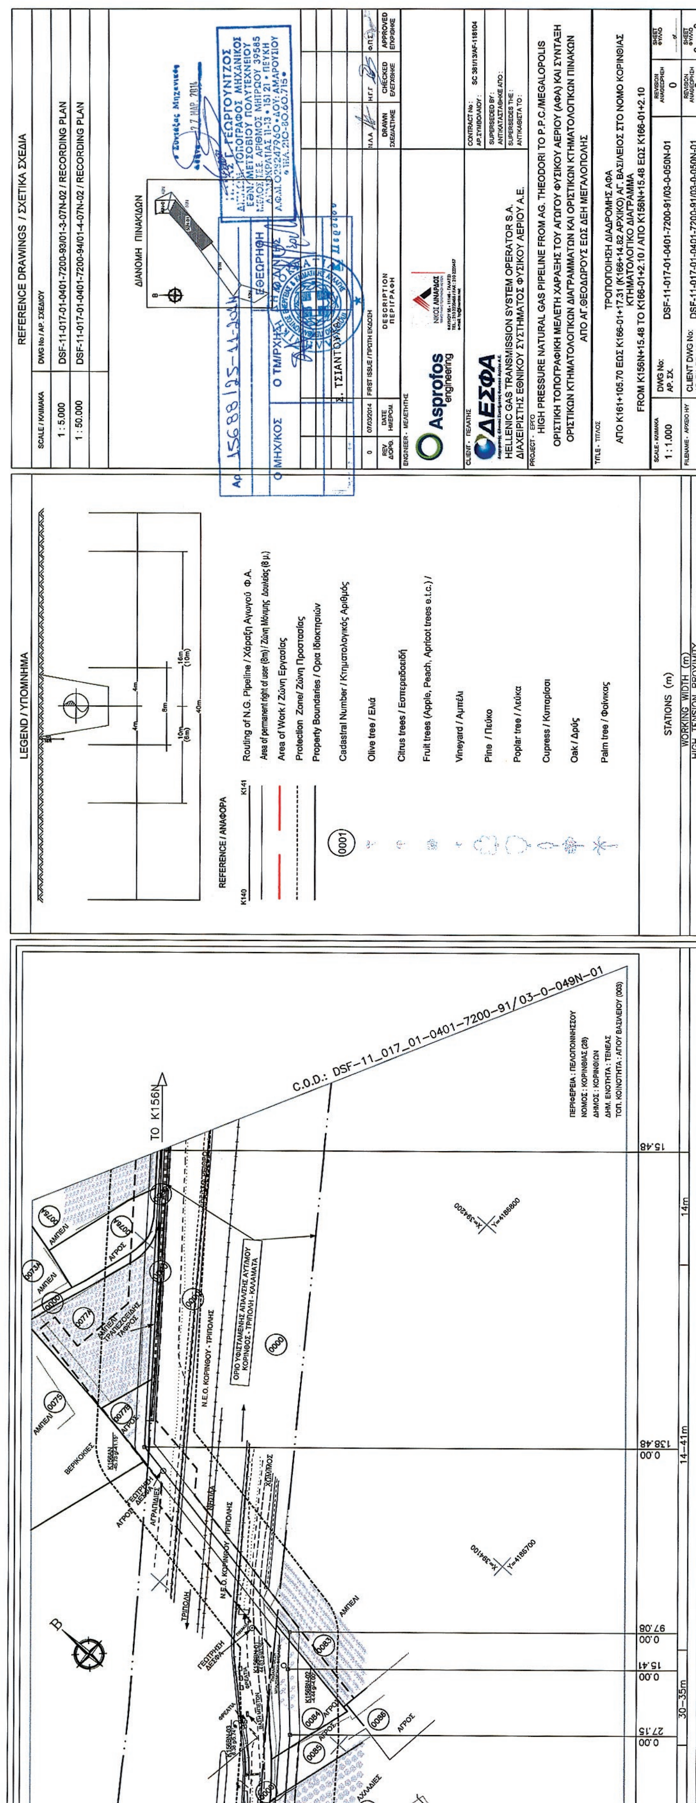
REFERENCE DRAWINGS / ΣΧΕΤΙΚΑ ΣΧΕΔΙΑ
1 : 5.000 DSF-11-017-01-0401-7200-93/01-3-07N-02 / RECORDING PLAN
1 : 50.000 DSF-11-017-01-0401-7200-94/01-4-07N-02 / RECORDING PLAN
ΔΙΑΝΟΜΗ ΠΙΝΑΚΙΔΩΝ
LEGEND / ΥΠΟΜΝΗΜΑ
REFERENCE / ΑΝΑΦΟΡΑ
Routing of N.G. Pipeline / Χάραξη Αγωγού Φ.Α.
Area of Work / Ζώνη Εργασίας
Protection Zone/ Ζώνη Προστασίας
Property Boundaries / Όρια Ιδιοκτησιών
Cadastral Number / Κτηματολογικός Αριθμός
Olive tree / Ελιά
Citrus trees / Εσπεριδοειδή
Vineyard / Αμπέλι
Pine / Πεύκο
Poplar tree / Λεύκα
Cupress / Κυπαρίσσι
Oak / Δρύς
Palm tree / Φοίνικας
STATIONS (m)
WORKING WIDTH (m)
HIGH TENSION PROXIMITY
Asprofos engineering
ΔΕΣΦΑ
HELLENIC GAS TRANSMISSION SYSTEM OPERATOR S.A.
ΔΙΑΧΕΙΡΙΣΤΗΣ ΕΘΝΙΚΟΥ ΣΥΣΤΗΜΑΤΟΣ ΦΥΣΙΚΟΥ ΑΕΡΙΟΥ Α.Ε.
HIGH PRESSURE NATURAL GAS PIPELINE FROM AG. THEODORI TO P.P.C./MEGALOPOLIS
ΤΡΟΠΟΠΟΙΗΣΗ ΔΙΑΔΡΟΜΗΣ ΑΦΑ
ΚΤΗΜΑΤΟΛΟΓΙΚΟ ΔΙΑΓΡΑΜΜΑ
FROM K156N+15.48 TO K166-01+2.10
DSF-11-017-01-0401-7200-91/03-0-050N-01
C.O.D.: DSF-11_017_01-0401-7200-91/03-0-049N-01
TO K156N
ΠΕΡΙΦΕΡΕΙΑ : ΠΕΛΟΠΟΝΝΗΣΟΥ
ΝΟΜΟΣ : ΚΟΡΙΝΘΙΑΣ
ΔΗΜΟΣ : ΚΟΡΙΝΘΙΩΝ
ΑΜΠΕΛΙ
ΑΓΡΟΣ
ΒΕΡΙΚΟΚΙΕΣ
ΑΛΑΔΙΕΣ
Ν.Ε.Ο. ΚΟΡΙΝΘΟΥ - ΤΡΙΠΟΛΗΣ
ΤΡΙΠΟΛΗ
15.48
138.48
97.08
15.41
27.15
0.00
14m
14~41m
30~35m

ΕΘΝΙΚΟ ΤΥΠΟΓΡΑΦΕΙΟ
Για τεχνικούς λόγους στο σχεδιάγραμμα, έγινε σμίκρυνση, κατά ποσοστό 32%


ΠΕΡΙΦΕΡΕΙΑ : ΠΕΛΟΠΟΝΝΗΣΟΥ
ΝΟΜΟΣ : ΚΟΡΙΝΘΙΑΣ (28)
ΔΗΜΟΣ : ΚΟΡΙΝΘΙΩΝ
ΔΗΜ. ΕΝΟΤΗΤΑ : ΤΕΝΕΑΣ
ΤΟΠ. ΚΟΙΝΟΤΗΤΑ : ΑΓΙΟΥ ΒΑΣΙΛΕΙΟΥ (003)

ΑΓΙΟΣ ΝΙΚΟΛΑΟΣ

ΤΟ Κ172

ΠΡΟΣ ΜΕΓΑΛΟΠΟΛΗ

C.O.D.: DSF-11_017_01-0401-7200-91/03-0-052N

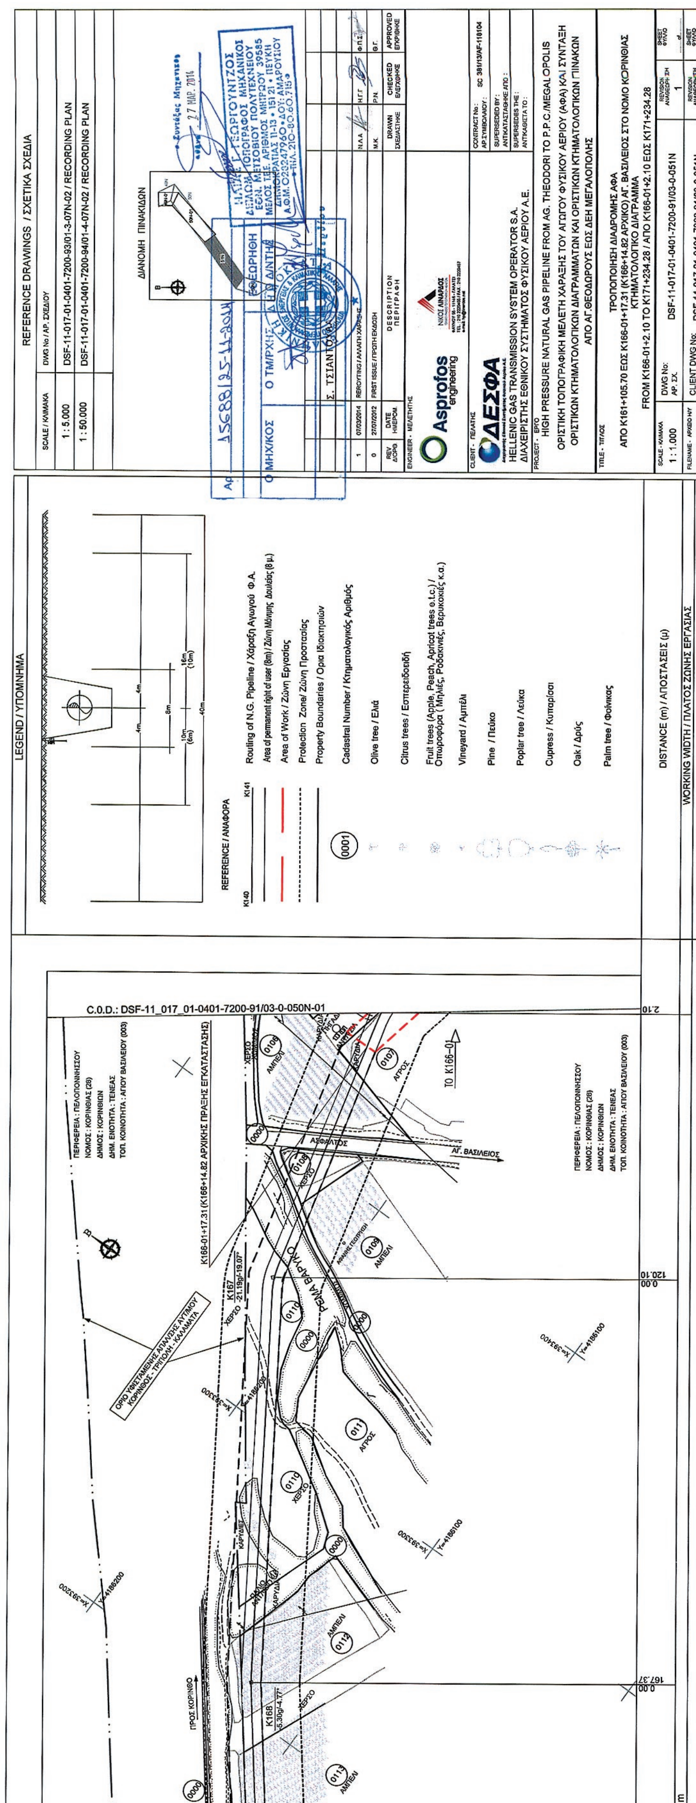
REFERENCE DRAWINGS / ΣΧΕΤΙΚΑ ΣΧΕΔΙΑ
1 : 5.000 DSF-11-017-01-0401-7200-93/01-3-07N-02 / RECORDING PLAN
1 : 50.000 DSF-11-017-01-0401-7200-94/01-4-07N-02 / RECORDING PLAN
ΔΙΑΝΟΜΗ ΠΙΝΑΚΙΔΩΝ
LEGEND / ΥΠΟΜΝΗΜΑ
REFERENCE / ΑΝΑΦΟΡΑ
Routing of N.G. Pipeline / Χάραξη Αγωγού Φ.Α.
Area of Work / Ζώνη Εργασίας
Protection Zone / Ζώνη Προστασίας
Property Boundaries / Όρια Ιδιοκτησιών
Cadastral Number / Κτηματολογικός Αριθμός
Olive tree / Ελιά
Citrus trees / Εσπεριδοειδή
Vineyard / Αμπέλι
Pine / Πεύκο
Poplar tree / Λεύκα
Cypress / Κυπαρίσσι
Oak / Δρύς
Palm tree / Φοίνικας
DISTANCE (m) / ΑΠΟΣΤΑΣΕΙΣ (μ)
WORKING WIDTH / ΠΛΑΤΟΣ ΖΩΝΗΣ ΕΡΓΑΣΙΑΣ
C.O.D.: DSF-11_017_01-0401-7200-91/03-0-050N-01
ΠΕΡΙΦΕΡΕΙΑ : ΠΕΛΟΠΟΝΝΗΣΟΥ
ΝΟΜΟΣ : ΚΟΡΙΝΘΙΑΣ (28)
ΔΗΜΟΣ : ΚΟΡΙΝΘΙΩΝ
ΔΗΜ. ΕΝΟΤΗΤΑ : ΤΕΝΕΑΣ
ΤΟΠ. ΚΟΙΝΟΤΗΤΑ : ΑΓΙΟΥ ΒΑΣΙΛΕΙΟΥ (003)
K166-01+17.31 (K166+14.82 ΑΡΧΙΚΗΣ ΠΡΑΞΗΣ ΕΓΚΑΤΑΣΤΑΣΗΣ)
TO K166-0
ΑΓ. ΒΑΣΙΛΕΙΟΣ
ΠΡΟΣ ΚΟΡΙΝΘΟ
ΑΜΠΕΛΙ
ΑΓΡΟΣ
ΧΕΡΣΟ
ΑΣΦΑΛΤΟΣ
ΔΕΣΦΑ
HELLENIC GAS TRANSMISSION SYSTEM OPERATOR S.A.
ΔΙΑΧΕΙΡΙΣΤΗΣ ΕΘΝΙΚΟΥ ΣΥΣΤΗΜΑΤΟΣ ΦΥΣΙΚΟΥ ΑΕΡΙΟΥ Α.Ε.
Asprofos engineering
HIGH PRESSURE NATURAL GAS PIPELINE FROM AG. THEODORI TO P.P.C./MEGALOPOLIS
ΟΡΙΣΤΙΚΗ ΤΟΠΟΓΡΑΦΙΚΗ ΜΕΛΕΤΗ ΧΑΡΑΞΗΣ ΤΟΥ ΑΓΩΓΟΥ ΦΥΣΙΚΟΥ ΑΕΡΙΟΥ (ΑΦΑ) ΚΑΙ ΣΥΝΤΑΞΗ ΟΡΙΣΤΙΚΩΝ ΚΤΗΜΑΤΟΛΟΓΙΚΩΝ ΔΙΑΓΡΑΜΜΑΤΩΝ ΚΑΙ ΟΡΙΣΤΙΚΩΝ ΚΤΗΜΑΤΟΛΟΓΙΚΩΝ ΠΙΝΑΚΩΝ ΑΠΟ ΑΓ.ΘΕΟΔΩΡΟΥΣ ΕΩΣ ΔΕΗ ΜΕΓΑΛΟΠΟΛΗΣ
ΤΡΟΠΟΠΟΙΗΣΗ ΔΙΑΔΡΟΜΗΣ ΑΦΑ
ΑΠΟ Κ161+105.70 ΕΩΣ Κ166-01+17.31 (Κ166+14.82 ΑΡΧΙΚΟ) ΑΓ. ΒΑΣΙΛΕΙΟΣ ΣΤΟ ΝΟΜΟ ΚΟΡΙΝΘΙΑΣ
ΚΤΗΜΑΤΟΛΟΓΙΚΟ ΔΙΑΓΡΑΜΜΑ
ΑΠΟ Κ166-01+2.10 ΕΩΣ Κ171+234.28 / FROM K166-01+2.10 TO K171+234.28
1 : 1.000
DSF-11-017-01-0401-7200-91/03-0-051N
SC 391/13/AF-118104

ΔΕΣΦΑ
Διαχειριστής Εθνικού Συστήματος Φυσικού Αερίου Α.Ε.

ΔΙΑΧΕΙΡΙΣΤΗΣ ΕΘΝΙΚΟΥ ΣΥΣΤΗΜΑΤΟΣ ΦΥΣΙΚΟΥ ΑΕΡΙΟΥ Α.Ε.

ΑΓΩΓΟΣ ΦΥΣΙΚΟΥ ΑΕΡΙΟΥ (ΑΦΑ) ΥΨΗΛΗΣ ΠΙΕΣΗΣ
«ΑΓ. ΘΕΟΔΩΡΟΙ – ΔΕΗ ΜΕΓΑΛΟΠΟΛΗΣ»

ΤΡΟΠΟΠΟΙΗΣΗ ΤΗΣ ΔΙΑΔΡΟΜΗΣ ΤΟΥ ΑΦΑ
ΣΤΟ ΤΜΗΜΑ « Κ161+105.70 – Κ166-01+17.31 (Κ166+14.82 ΑΡΧΙΚΟ) ΑΓ. ΒΑΣΙΛΕΙΟΣ»
ΣΤΗΝ ΤΟΠΙΚΗ ΚΟΙΝΟΤΗΤΑ ΑΓ. ΒΑΣΙΛΕΙΟΥ
ΤΟΥ ΔΗΜΟΥ ΚΟΡΙΝΘΙΩΝ ΤΟΥ ΝΟΜΟΥ ΚΟΡΙΝΘΙΑΣ

Αρ 15688/25-11-2014		
		ΕΘΕΩΡΗΘΗ
Ο ΜΗΧ/ΚΟΣ	Ο ΤΜ/ΡΧΗΣ	Ο Δ/ΝΤΗΣ
	Σ. ΤΣΙΑΝ...	Κ. Περδίου

ΚΤΗΜΑΤΟΛΟΓΙΚΟΣ ΠΙΝΑΚΑΣ ΤΗΣ ΖΩΝΗΣ ΑΠΟΖΗΜΙΩΣΗΣ (ΔΟΥΛΕΙΑΣ)
(ΧΩΡΙΣ ΤΙΜΕΣ)

ΜΕΛΕΤΗΤΗΣ:



Συντάξας Μηχανικός
27 ΜΑΡ. 2014
Αθήνα

ΗΛΙΑΣ Γ. ΓΕΩΡΓΟΥΝΤΖΟΣ
ΔΙΠΛΩΜ. ΤΟΠΟΓΡΑΦΟΣ ΜΗΧΑΝΙΚΟΣ
ΕΘΝ. ΜΕΤΣΟΒΙΟΥ ΠΟΛΥΤΕΧΝΕΙΟΥ
ΜΕΛΟΣ Τ.Ε.Ε. ΑΡΙΘΜΟΣ ΜΗΤΡΩΟΥ 39585
ΔΗΜΟΚΡΑΤΙΑΣ 11-13 • 151 21 • ΠΕΥΚΗ
Α.Φ.Μ. 028247960 • ΔΟΥ: ΑΜΑΡΟΥΣΙΟΥ
• ΤΗΛ. 210-80.60.715 •

ΜΑΡΤΙΟΣ 2014

Υ Π Ο Μ Ν Η Μ Α

ΣΤΟΥΣ ΚΤΗΜΑΤΟΛΟΓΙΚΟΥΣ ΠΙΝΑΚΕΣ

Οι αύξοντες αριθμοί Α/Α που φαίνονται στην στήλη (1) των κτηματολογικών πινάκων και προσδιορίζουν την ιδιοκτησία στο κτηματολογικό διάγραμμα προκύπτουν ως εξής:
Τα δύο πρώτα ψηφία αποτελούν τον κωδικό του Νομού.

Τα τρία επόμενα αποτελούν τον κωδικό της Δημοτικής ή Τοπικής Κοινότητας όπου ανήκει η έκταση. Οι δύο αυτοί κωδικοί που προσδιορίζουν τον Νομό αφ' ενός και την Δημοτική ή Τοπική Κοινότητα αφ' ετέρου αναφέρονται και στην επικεφαλίδα της σελίδας του κτηματολογικού πίνακα και αναφέρονται σε μια ενιαία κωδικοποίηση για όλη τη χώρα.

Τα τέσσερα τελευταία ψηφία προσδιορίζουν την ιδιοκτησία στο συγκεκριμένο Κτηματολογικό διάγραμμα.

Παράδειγμα: Ο α/α 280030002 διασπάται ως εξής:

Κωδικός Νομού Κορινθίας	Κωδικός Τοπικής Κοινότητας Αγ. Βασιλείου	Αριθμός Ιδιοκτησίας
28	003	0002

Π Ε Ρ Ι Ε Χ Ο Μ Ε Ν Α

ΝΟΜΟΣ ΚΟΡΙΝΘΟΥ 28

ΤΡΟΠΟΠΟΙΗΣΗ ΔΙΑΔΡΟΜΗΣ ΑΦΑ ΣΤΟ ΤΜΗΜΑ "Κ161+105.70 – Κ166-01+17.31 (Κ166+14.82 ΑΡΧΙΚΟ) ΑΓ. ΒΑΣΙΛΕΙΟΣ" ΣΤΟ ΝΟΜΟ ΚΟΡΙΝΘΙΑΣ

ΔΗΜΟΣ ΚΟΡΙΝΘΙΩΝ

ΠΕΡΙΦΕΡΕΙΑ:ΠΕΛΟΠΟΝΝΗΣΟΥ
ΝΟΜΟΣ: ΚΟΡΙΝΘΙΑΣ (28)
ΔΗΜΟΣ: ΚΟΡΙΝΘΙΩΝ
ΔΗΜΟΤΙΚΗ ΕΝΟΤΗΤΑ: ΚΟΡΙΝΘΙΩΝ
ΤΟΠΙΚΗ ΚΟΙΝΟΤΗΤΑ: ΑΓΙΟΥ ΒΑΣΙΛΕΙΟΥ (003)

"ΟΡΙΣΤΙΚΗ ΤΟΠΟΓΡΑΦΙΚΗ ΜΕΛΕΤΗ ΧΑΡΑΞΗΣ ΤΟΥ ΑΓΩΓΟΥ ΦΥΣΙΚΟΥ ΑΕΡΙΟΥ (ΑΦΑ) ΚΑΙ ΣΥΝΤΑΞΗ ΟΡΙΣΤΙΚΩΝ ΚΤΗΜΑΤΟΛΟΓΙΚΩΝ ΔΙΑΓΡΑΜΜΑΤΩΝ ΚΑΙ ΟΡΙΣΤΙΚΩΝ ΚΤΗΜΑΤΟΛΟΓΙΚΩΝ ΠΙΝΑΚΩΝ ΑΠΟ ΑΓ. ΘΕΟΔΩΡΟΥΣ ΕΩΣ ΔΕΗ ΜΕΓΑΛΟΠΟΛΗΣ"


ΤΡΟΠΟΠΟΙΗΣΗ ΔΙΑΔΡΟΜΗΣ ΑΦΑ ΣΤΟ ΤΜΗΜΑ "Κ161+105.70 - Κ166-01+17.31 (Κ166+14.82 ΑΡΧΙΚΗΣ ΠΡΑΞΗΣ ΕΓΚΑΤΑΣΤΑΣΗΣ) ΑΓ. ΒΑΣΙΛΕΙΟΣ" ΣΤΟ ΝΟΜΟ ΚΟΡΙΝΘΙΑΣ

ΤΜΗΜΑ ΣΤΗΝ ΤΟΠΙΚΗ ΚΟΙΝΟΤΗΤΑ ΑΓ. ΒΑΣΙΛΕΙΟΥ ΤΟΥ ΔΗΜΟΥ ΚΟΡΙΝΘΙΩΝ

ΚΤΗΜΑΤΟΛΟΓΙΚΟΣ ΠΙΝΑΚΑΣ ΖΩΝΗΣ ΑΠΟΖΗΜΙΩΣΗΣ (ΔΟΥΛΕΙΑΣ) ΧΩΡΙΣ ΤΙΜΕΣ (ΑΡΙΘΜΗΤΙΚΟΣ)

ΚΩΔΙΚΟΣ	ΣΤΟΙΧΕΙΑ ΦΕΡΟΜΕΝΩΝ ΙΔΙΟΚΤΗΤΩΝ				ΑΠΟΖΗΜΙΟΥΜΕΝΗ ΕΚΤΑΣΗ ΔΟΥΛΕΙΑΣ (Α)				ΕΠΙΚΕΙΜΕΝΑ ΖΩΝΗΣ ΕΡΓΑΣΙΑΣ (Α)						ΠΑΡΑΤΗΡΗΣΕΙΣ
									ΚΑΛΛΙΕΡΓΕΙΑ		ΚΑΤΑΣΚΕΥΕΣ		ΔΕΝΤΡΑ ΚΑΙ ΦΥΤΑ		
	ΕΠΩΝΥΜΟ	ΟΝΟΜΑ	ΠΑΤΡΩΝΥΜΟ Η ΟΝΟΜΑ ΣΥΖΥΓΟΥ	ΤΟΠΟΣ ΔΙΑΜΟΝΗΣ (ΠΟΛΗ-ΧΩΡΙΟ)	ΖΩΝΗ 8Μ (4+4) (Μ²)	ΠΟΣΟΣΤΟ ΣΥΝ/ΣΙΑΣ	ΑΡΙΘΜΟΣ ΔΙΑΝΟΜΗΣ	ΖΩΝΗ ΕΡΓΑΣΙΑΣ (Μ²)	ΕΙΔΟΣ (1)	ΕΠΙΦΑΝΕΙΑ (Μ²)	ΕΙΔΟΣ (2)	ΟΓΚΟΣ(m3) ΕΠΙΦ.(m²) ΜΗΚΟΣ(m) ΤΕΜΑΧΙΑ	ΕΙΔΟΣ (3)	ΤΕΜΑΧΙΑ	
280030096	ΤΑΓΑΡΑΣ	ΔΗΜΗΤΡΙΟΣ	ΧΑΡΑΛΑΜΠΟΣ	ΑΓ.ΒΑΣΙΛΕΙΟΣ	1	100%		17	ΑΜΠΕΛΙ	17					
280030098	ΤΑΓΑΡΑΣ	ΔΗΜΗΤΡΙΟΣ	ΧΑΡΑΛΑΜΠΟΣ	ΑΓ.ΒΑΣΙΛΕΙΟΣ	66	100%		75	ΧΕΡΣΟ	75					
280030099	ΤΑΓΑΡΑΣ	ΑΘΑΝΑΣΙΟΣ	ΠΑΝΑΓΙΩΤΗΣ	ΑΓ.ΒΑΣΙΛΕΙΟΣ	137	100%		185	ΑΜΠΕΛΙ	185			ΑΜΠΕΛΙ	180m²	
280030100	ΜΠΟΥΜΠΑΣ	ΙΩΑΝΝΗΣ	ΕΥΑΓΓΕΛΟΣ	ΑΓ.ΒΑΣΙΛΕΙΟΣ	131	100%		175	ΑΜΠΕΛΙ	175			ΑΜΠΕΛΙ	130m²	
280030100Α	ΠΙΠΙΛΟΣ	ΝΙΚΟΛΑΟΣ	ΔΗΜΗΤΡΙΟΣ	ΑΓ.ΒΑΣΙΛΕΙΟΣ	0	100%		18	ΑΜΠΕΛΙ ΑΓΡΟΣ	18					
280030101	ΔΟΥΡΟΥΚΑΣ	ΓΕΩΡΓΙΟΣ	ΑΝΤΩΝΙΟΣ	ΑΓ.ΒΑΣΙΛΕΙΟΣ	131	100%		169	ΑΜΠΕΛΙ	169			ΑΜΠΕΛΙ	131m²	
280030101Α	ΤΑΓΑΡΑΣ	ΑΘΑΝΑΣΙΟΣ	ΠΑΝΑΓΙΩΤΗΣ	ΑΓ.ΒΑΣΙΛΕΙΟΣ	0	100%		46	ΑΜΠΕΛΙ ΑΡΓΟΣ	46					
280030102	ΚΑΤΣΙΠΑΝΝΗΣ	ΓΡΗΓΟΡΙΟΣ	ΔΗΜΗΤΡΙΟΣ	ΑΓ.ΒΑΣΙΛΕΙΟΣ	213	100%		262	ΑΜΠΕΛΙ	262			ΑΜΠΕΛΙ	210m²	
280030103	ΔΟΥΡΟΥΚΑΣ	ΓΕΩΡΓΙΟΣ	ΑΝΤΩΝΙΟΣ	ΑΓ.ΒΑΣΙΛΕΙΟΣ	60	100%		66	ΑΜΠΕΛΙ	66			ΑΜΠΕΛΙ	66m²	
280030103Α	ΔΟΥΡΟΥΚΑ	ΑΝΤΩΝΙΑ	ΓΕΩΡΓΙΟΣ	ΑΓ.ΒΑΣΙΛΕΙΟΣ	58	100%		193	ΑΜΠΕΛΙ	193			ΑΜΠΕΛΙ	100m²	
280030104Α	ΜΠΙΤΖΙΟΥ	ΣΟΦΙΑ	ΓΕΩΡΓΙΟΣ		135	33,3%		258	ΑΓΡΟΣ	258					
	ΣΑΛΗ	ΧΡΙΣΤΙΝΑ	ΓΕΩΡΓΙΟΣ			33,3%									
	ΠΑΝΩΡΙΟΥ	ΑΙΚΑΤΕΡΙΝΗ	ΓΕΩΡΓΙΟΣ			33,3%									
280030105	ΔΟΥΡΟΥΚΑΣ	ΓΕΩΡΓΙΟΣ	ΑΝΤΩΝΙΟΣ	ΑΓ.ΒΑΣΙΛΕΙΟΣ	51	100%		53	ΑΜΠΕΛΙ	53			ΑΜΠΕΛΙ	53m²	
280030105Α	ΔΟΥΡΟΥΚΑΣ	ΑΝΤΩΝΙΟΣ	ΚΩΝΣΤΑΝΤΙΝΟΣ		283	100%		522	ΑΓΡΟΣ	522					
280030106	ΤΑΓΑΡΑΣ	ΑΘΑΝΑΣΙΟΣ	ΠΑΝΑΓΙΩΤΗΣ	ΑΓ.ΒΑΣΙΛΕΙΟΣ	511	100%		391	ΑΜΠΕΛΙ ΧΕΡΣΟ	391			ΑΜΠΕΛΙ	391m²	
280030106Α	ΜΠΟΥΜΠΑΣ	ΙΩΑΝΝΗΣ	ΕΥΑΓΓΕΛΟΣ	ΑΓ.ΒΑΣΙΛΕΙΟΣ	120	100%		472	ΑΓΡΟΣ	472					
280030107	ΠΑΠΑΝΔΡΕΟΥ	ΝΙΚΟΛΑΟΣ	ΑΝΑΣΤΑΣΙΟΣ	ΑΓ.ΒΑΣΙΛΕΙΟΣ	495	100%		1323	ΑΓΡΟΣ	1323					
ΣΥΝΟΛΑ					**2392**			**4225**		**4225**					

• Συντάξας Μηχανικός
27 ... 2014
Αθήνα

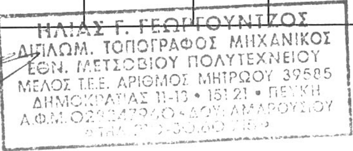

(1) ΧΕΡΣΟ, ΔΑΣΟΣ, ΕΙΔΟΣ ΚΑΛΛΙΕΡΓΕΙΑΣ (ΠΡΟΒΛΕΨΗ) (2) ΚΤΙΣΜΑΤΑ, ΦΡΕΑΤΑ, ΠΕΡΙΦΡΑΞΕΙΣ κ.λ.π. (3) ΜΙΚΡΑ Α, ΜΕΣΑΙΑ Β, ΜΕΓΑΛΑ Γ

"ΟΡΙΣΤΙΚΗ ΤΟΠΟΓΡΑΦΙΚΗ ΜΕΛΕΤΗ ΧΑΡΑΞΗΣ ΤΟΥ ΑΓΩΓΟΥ ΦΥΣΙΚΟΥ ΑΕΡΙΟΥ (ΑΦΑ) ΚΑΙ ΣΥΝΤΑΞΗ ΟΡΙΣΤΙΚΩΝ ΚΤΗΜΑΤΟΛΟΓΙΚΩΝ ΔΙΑΓΡΑΜΜΑΤΩΝ ΚΑΙ ΟΡΙΣΤΙΚΩΝ ΚΤΗΜΑΤΟΛΟΓΙΚΩΝ ΠΙΝΑΚΩΝ ΑΠΟ ΑΓ. ΘΕΟΔΩΡΟΥΣ ΕΩΣ ΔΕΗ ΜΕΓΑΛΟΠΟΛΗΣ"

ΤΡΟΠΟΠΟΙΗΣΗ ΔΙΑΔΡΟΜΗΣ ΑΦΑ ΣΤΟ ΤΜΗΜΑ "Κ161+105.70 - Κ166-01+17.31 (Κ166+14.82 ΑΡΧΙΚΗΣ ΠΡΑΞΗΣ ΕΓΚΑΤΑΣΤΑΣΗΣ) ΑΓ. ΒΑΣΙΛΕΙΟΣ" ΣΤΟ ΝΟΜΟ ΚΟΡΙΝΘΙΑΣ

ΚΤΗΜΑΤΟΛΟΓΙΚΟΣ ΠΙΝΑΚΑΣ ΖΩΝΗΣ ΑΠΟΖΗΜΙΩΣΗΣ (ΔΟΥΛΕΙΑΣ) ΧΩΡΙΣ ΤΙΜΕΣ

ΝΟΜΟΣ ΚΟΡΙΝΘΙΑΣ 28

ΔΗΜΟΣ	ΤΟΠΙΚΗ ΚΟΙΝΟΤΗΤΑ	ΖΩΝΗ 8Μ (4+4) (τ.μ)	ΖΩΝΗ ΕΡΓΑΣΙΑΣ (τ.μ)
ΔΗΜΟΣ ΚΟΡΙΝΘΙΩΝ	ΑΓ. ΒΑΣΙΛΕΙΟΥ	2392	4225
ΣΥΝΟΛΟ ΔΗΜΟΥ ΚΟΡΙΝΘΙΩΝ		**2392**	**4225**

